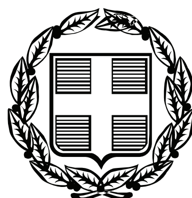


ΕΦΗΜΕΡΙΣ ΤΗΣ ΚΥΒΕΡΝΗΣΕΩΣ

ΤΗΣ ΕΛΛΗΝΙΚΗΣ ΔΗΜΟΚΡΑΤΙΑΣ

ΤΕΥΧΟΣ ΤΕΤΑΡΤΟ **Αρ. Φύλλου 141**

14 Απριλίου 2009

ΠΕΡΙΕΧΟΜΕΝΑ

ΑΠΟΦΑΣΕΙΣ

ΑΠΟΦΑΣΕΙΣ

Αριθμ. 3594/21067 (1)

Καθορισμός των ορίων του αιγιαλού και δημιουργία ζώνης παραλίας στην θέση «ΠΑΓΑΝΙΑ-ΧΟΝΤΡΗ ΑΜΜΟΣ» Δήμου Σηπιάδος Ν. Μαγνησίας.

Ο ΓΕΝΙΚΟΣ ΓΡΑΜΜΑΤΕΑΣ ΠΕΡΙΦΕΡΕΙΑΣ ΘΕΣΣΑΛΙΑΣ

Έχοντας υπόψη:

1. Τις διατάξεις του ν. 2971/2001 (ΦΕΚ 285/Δ΄/19.12.2001) «περί αιγιαλού και παραλίας».

2. Τις διατάξεις του ν.δ. 439/1970 «περί συμπληρώσεως των διατάξεων περί αιγιαλού».

3. Τις διατάξεις του ν. 3200/1955 (ΦΕΚ 97 τ.Α΄) «περί διοικητικής αποκέντρωσης» όπως αυτές τροποποιήθηκαν και ισχύουν σήμερα με τα ν.δ. 532/1970, β.δ. 704/1970, β.δ. 705/1970, β.δ. 192/1972, π.δ. 71/1984, π.δ. 347/1986, ν. 2026/1992 και π.δ. 97/1993.

4. Τις διατάξεις του άρθρου 19 παρ.5 του ν.δ. 2344/1995, του άρθρου 52 παρ. 6 ν. 2218/1994, του άρθρου 4 παρ. 7 του ν. 2240/1994, δυνάμει των οποίων αρμοδιότητες του Υπουργείου Οικονομικών που είχαν μεταβιβασθεί στους Νομάρχες, ανήκουν στον Περιφερειακό Δ/ντή, σε συνδυασμό με αυτές του άρθρου 14 παρ. 2 του ν. 2399/1996 με τις οποίες προβλέπεται η κατάργηση των θέσεων των Περιφερειακών Δ/ντών, οι αρμοδιότητες πλέον του οποίου περιήλθαν στον Γενικό Γραμματέα της Περιφέρειας που ασκούνται από τον Αναπληρωτή Περιφερειακό Δ/ντή.

5. Τις διατάξεις του τετάρτου εδαφίου της παρ.2 του άρθρου 1 και της παρ. 6 του ιδίου άρθρου του ν. 2503/1997 «Διοίκηση, οργάνωση, στελέχωση της Περιφέρειας, ρύθμιση θεμάτων για την Τοπική Αυτοδιοίκηση και άλλες διατάξεις» (Φ.Ε.Κ. 107 τ.Α΄) σύμφωνα με τις οποίες οι Περιφερειακές Υπηρεσίες του Υπουργείου Οικονομικών που συγκροτούσαν την Περιφερειακή Διοίκηση του Νομού ή Νομαρχίας, δεν υπήχθησαν στην ενιαία οργανική μονάδα της Περιφέρειας, ούτε καταργήθηκαν, αλλά αποτελούν από 1.9.1997, Υπηρεσίες του Υπουργείου Οικονομικών.

6. Τις διατάξεις του άρθρου 46 του ν. 3220/2004 (Φ.Ε.Κ. 15/Α΄/28.1.2004) «Μέτρα αναπτυξιακής και κοινωνικής πολιτικής - αντικειμενικοποίησης του φορολογικού ελέγχου και άλλες διατάξεις».

7. Την απόφαση του Υπουργού Εσωτερικών, Δημόσιας Διοίκησης και Αποκέντρωσης που δημοσιεύθηκε στο Φ.Ε.Κ. 93/Γ΄/2.4.2004 με την οποία ορίστηκαν οι Γενικοί Γραμματείς Περιφερειών της Χώρας.

8. Την από 15.1.2008 έκθεση της κατά το άρθρο 3 του ν. 2971/19.12.2001 (Φ.Ε.Κ. 285/Α΄/19.12.2001) «περί αιγιαλού και παραλίας» αρμόδιας Επιτροπής καθορισμού ορίων αιγιαλού και παραλίας, για τον καθορισμό ορίων αιγιαλού και δημιουργία ζώνης παραλίας στη θέση: «ΠΑΓΑΝΙΑ-ΧΟΝΤΡΗ ΑΜΜΟΣ» Δήμου Σηπιάδος Ν. Μαγνησίας.

9. Το από τον Δεκέμβριο 2006 τοπογραφικό και υψομετρικό διάγραμμα κλίμακας 1: 500 αποτελούμενο από πινακίδα που συντάχθηκε από τον Τοπ/φο μηχανικό Νικόλαο Κορέντη και το οποίο ελέγχθηκε ως προς την ακρίβεια της αποτύπωσης και θεωρήθηκε από την Τοπογράφο Μηχανικό της Κτηματικής Υπηρεσίας Ν. Μαγνησίας Βασιλική Χατζηπλή στις 15.1.2008.

10. Την υπ' αριθμ. 544.5/47/09 σύμφωνη γνώμη του Γ.Ε.Ν. για τα όρια αιγιαλού και παραλίας, αποφασίζουμε:

Επικυρώνουμε την από 15.1.2008 έκθεση της κατά το άρθρο 3 του ν. 2971/19.12.2001 αρμόδιας Επιτροπής καθορισμού ορίων αιγιαλού και παραλίας, για τον καθορισμό ορίων αιγιαλού και δημιουργία ζώνης παραλίας στη θέση: «ΠΑΓΑΝΙΑ-ΧΟΝΤΡΗ ΑΜΜΟΣ» Δήμου Σηπιάδος Ν. Μαγνησίας.

Το από τον Δεκέμβριο 2006 τοπογραφικό και υψομετρικό διάγραμμα κλίμακας 1: 500 αποτελούμενο από μία (1) πινακίδα που συντάχθηκε από τον Τοπ/φο μηχανικό Νικόλαο Κορέντη και το οποίο ελέγχθηκε ως προς την ακρίβεια της αποτύπωσης και θεωρήθηκε από την Τοπογράφο Μηχανικό της Κτηματικής Υπηρεσίας Ν. Μαγνησίας Βασιλική Χατζηπλή στις 15.1.2008.

Στο τοπογραφικό διάγραμμα καθορίστηκε από την αρμόδια Επιτροπή όπως πιο πάνω αναφέρεται:

Η οριογραμμή του αιγιαλού με κόκκινη συνεχή πολυγωνική γραμμή Α1, Α2, Α3, ... έως και Α20, της οποίας οι κορυφές εξασφαλίζονται με συντεταγμένες του Κρατικού τριγωνομετρικού δικτύου.

Η οριογραμμή της παραλίας με κίτρινη συνεχή πολυγωνική γραμμή Α1΄, Α2΄, Α3΄, ... έως και Α20΄, παράλληλη της γραμμής αιγιαλού σε απόσταση 15,00 μ. για την εξυπηρέτηση των σκοπών του άρθρου 1, παρ. 2 του ν. 2971/2001.

Τα κτίσματα και οι κατασκευές μέσα στη ζώνη παραλίας δεν εξαιρούνται.

Η Επιτροπή διαπίστωσε ότι δεν υπάρχει παλαιός αιγιαλός.

Η απόφαση αυτή με την έκθεση της Επιτροπής και το τοπογραφικό διάγραμμα, να δημοσιευθούν στην Εφημερίδα της Κυβερνήσεως.

Λάρισα, 26 Μαρτίου 2009

Ο Γενικός Γραμματέας Περιφέρειας
ΦΩΤΙΟΣ ΓΚΟΥΠΑΣ

ΕΚΘΕΣΗ

επιτροπής καθορισμού των ορίων αιγιαλού, παραλίας, παλαιού αιγιαλού σύμφωνα με τα άρθρα 3, 4 και 5 του ν. 2971/2001.

Καθορισμός για πρώτη φορά των ορίων αιγιαλού κ.λπ. στην θέση «ΠΑΓΑΝΙΑ - ΧΟΝΤΡΗ ΑΜΜΟΣ» δήμου Σηπιάδος Ν. Μαγνησίας.

Στο Βόλο σήμερα την 15.1.2008 οι υπογεγραμμένοι:

1. ΕΥΘΥΜΙΟΥ ΔΗΜΗΤΡΙΟΣ προϊστάμενος της Κτηματικής Υπηρεσίας Ν. Μαγνησίας, ως πρόεδρος.
2. ΚΡΥΟΝΕΡΙΤΗΣ ΔΗΜΗΤΡΙΟΣ Υπολιμενάρχης Βόλου ως μέλος
3. ΧΑΤΖΗΠΛΗ ΒΑΣΙΛΙΚΗ, τοπογράφος μηχανικός της Κτηματικής Υπηρεσίας ως μέλος,
4. ΚΛΕΟΠΑΤΡΑ ΠΑΙΔΟΠΟΥΛΟΥ, διευθύντρια της ΧΩ.Π.Ε. Νομαρχιακής Αυτοδιοίκησης Ν. Μαγνησίας, ως μέλος.

Ο Οικονόμου Αθανάσιος, διευθυντής ΠΕ.ΧΩ. Γενικής Γραμματείας Περιφέρειας Θεσσαλίας, αν και προσκλήθηκε νόμιμα δεν προσήλθε,

που αποτελούμε την επιτροπή καθορισμού των ορίων αιγιαλού, παραλίας και παλαιού αιγιαλού, σύμφωνα με τα άρθρα 3, 4 και 5 του ν. 2971/2001 (Φ.Ε.Κ. 285/Α΄/19.12.2001) και της υπ' αριθμ. 5612/22.6.2007 απόφασης του Γεν. Γραμματέα Περιφέρειας Θεσσαλίας, μετά από αυτοψία στην παραπάνω περιοχή στις 15.1.2008 ύστερα από πρόσκληση του Προέδρου της επιτροπής με το υπ' αριθμ. 61/10.1.2008 έγγραφο, αφού λάβαμε υπόψη:

1. Την από 15.3.2007 αίτηση του Παναγιώτη Καψάλη με την οποία ζητείται ο καθορισμός του αιγιαλού και της παραλίας στην παραπάνω περιοχή.
2. Τις διατάξεις του ν. 2971/2001 (Φ.Ε.Κ. 285/Α΄/19.12.2001) και ειδικότερα τα άρθρα 4, 5, 6, 7, 8 και 9.
3. Το τοπογραφικό και υψομετρικό διάγραμμα της παραπάνω περιοχής με κλίμακα 1:500, που συντάχθηκε τον Δεκέμβριο 2006 από τον τοπογράφο μηχανικό Νικόλαο Κορέντη σε μία (1) πινακίδα και ελέγχθηκε και θεωρήθηκε από την Βασιλική Χατζηπλή, τοπογράφο μηχανικό της Κτηματικής Υπηρεσίας Ν. Μαγνησίας στις 15.1.2008.
4. Την αντίληψη που σχηματίστηκε λαμβάνοντας υπόψη, ύστερα από αυτοψία τις φυσικές και λοιπές ενδείξεις που επηρεάζουν το πλάτος του αιγιαλού και της παραλίας και ειδικότερα:

Αφού λάβαμε υπόψη:

α) Τη γεωμορφολογία του εδάφους για την οποία αναλυτικά αναφέρεται ότι:

1. Η μορφολογία της ακτής συνίσταται από βραχώδη πρανή με απότομες κλίσεις και ύψη στέψης που κυμαίνονται από 0 έως 6 μέτρα, εκτός του τμήματος Α4, έως Α6, όπου η μορφολογία της ακτής συνίσταται από χαλαρά ιζήματα (άμμος, χαλίκια), που έχουν προκύψει από την αποσάθρωση - διάβρωση των μητρικών πετρωμάτων της ακτής.
2. Της ακτής συνέχονται εκτάσεις λοφώδεις. Με έδαφος γαιώδες. Εκτός σχεδίου. Αδόμητες. Με χρήση γεωργική.
3. Το φυσικό όριο βλάστησης συνίσταται από θαμνώδη φυσική βλάστηση και δενδρώδη φυσική βλάστηση.

β) Το γεγονός ότι στην περιοχή δεν εντοπίστηκαν παράκτιοι φυσικοί πόροι.

γ) Τα πορίσματα από την εκτίμηση των μετεωρολογικών στοιχείων της περιοχής, ήτοι το γεγονός ότι η περιοχή δεν προσβάλλεται από ανέμους.

δ) Τη μορφολογία του πυθμένα ο οποίος συνίσταται από μεγάλα βάθη κοντά στην ακτή.

ε) Τον τομέα ανάπτυξης κυματισμού σε σχέση με το μέτωπο της ακτής ότι δηλαδή πρόκειται για ακτή με μικρό ανάπτυγμα πελάγους.

στ) Την μη ύπαρξη τεχνικών έργων στη περιοχή.

ζ) Την μη ύπαρξη εγκεκριμένων χωροταξικών κατευθύνσεων και χρήσεων γης που επηρεάζουν την παράκτια ζώνη.

η) Ότι δεν υπάρχουν καταγεγραμμένα δημόσια κτήματα που να βρίσκονται σε άμεση γειτνίαση με την παράκτια ζώνη.

θ) Ότι δεν υφίσταται Κτηματολόγιο.

ι) Την μη ύπαρξη ευπαθών οικοσυστημάτων και προστατευόμενων περιοχών, αποφασίζουμε:

Καθορίζουμε στο παραπάνω τοπογραφικό διάγραμμα:


1. Την οριογραμμή του αιγιαλού με κόκκινη συνεχή πολυγωνική γραμμή Α1, Α2, Α3, ... έως και Α20, της οποίας οι κορυφές εξασφαλίζονται με συντεταγμένες του κρατικού τριγωνομετρικού δικτύου.
2. Την οριογραμμή της παραλίας για την εξυπηρέτηση των σκοπών του άρθρου 1 παρ. 2 του ν. 2971/2001 με κίτρινη συνεχή πολυγωνική γραμμή Α1΄, Α2΄, Α3΄, ... έως και Α20΄, της οποίας οι πλευρές είναι παράλληλες της γραμμής αιγιαλού σε απόσταση σταθερή 15,00 μ.

Τα κτίσματα και οι κατασκευές μέσα στην ζώνη παραλίας δεν εξαιρούνται.


3. Αποφαινόμαστε ότι δεν υπάρχει παλαιός αιγιαλός.


Η Επιτροπή
Ο Πρόεδρος
ΔΗΜΗΤΡΙΟΣ ΕΥΘΥΜΙΟΥ
Τα Μέλη
ΔΗΜΗΤΡΙΟΣ ΚΡΥΟΝΕΡΙΤΗΣ
ΒΑΣΙΛΙΚΗ ΧΑΤΖΗΠΛΗ
ΚΛΕΟΠΑΤΡΑ ΠΑΙΔΟΠΟΥΛΟΥ


ΕΘΝΙΚΟ ΤΥΠΟΓΡΑΦΕΙΟ
Για τεχνικούς λόγους στο σχεδιάγραμμα, έγινε σμίκρυνση, κατά ποσοστό 30%

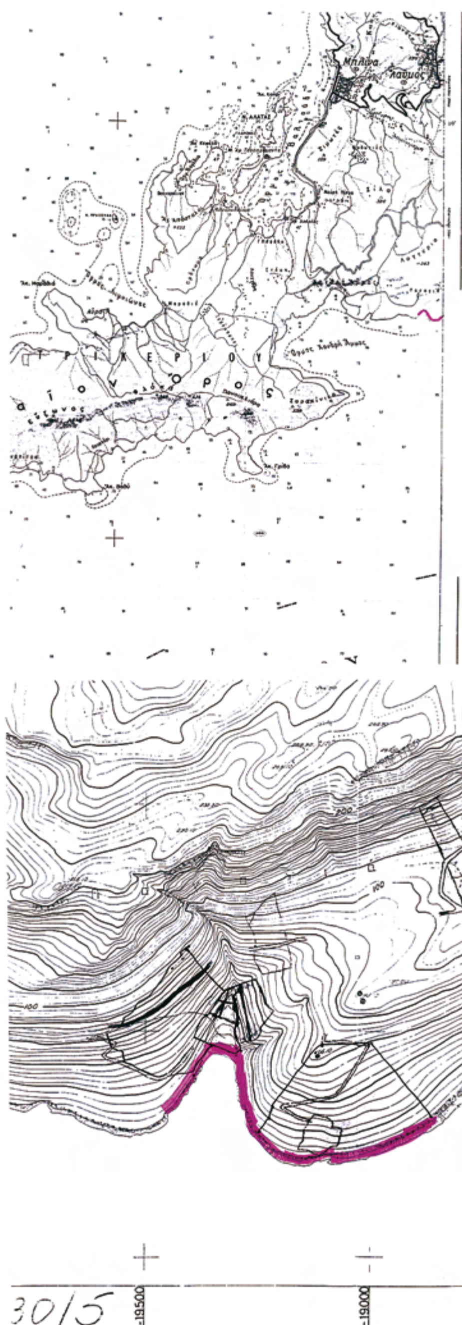

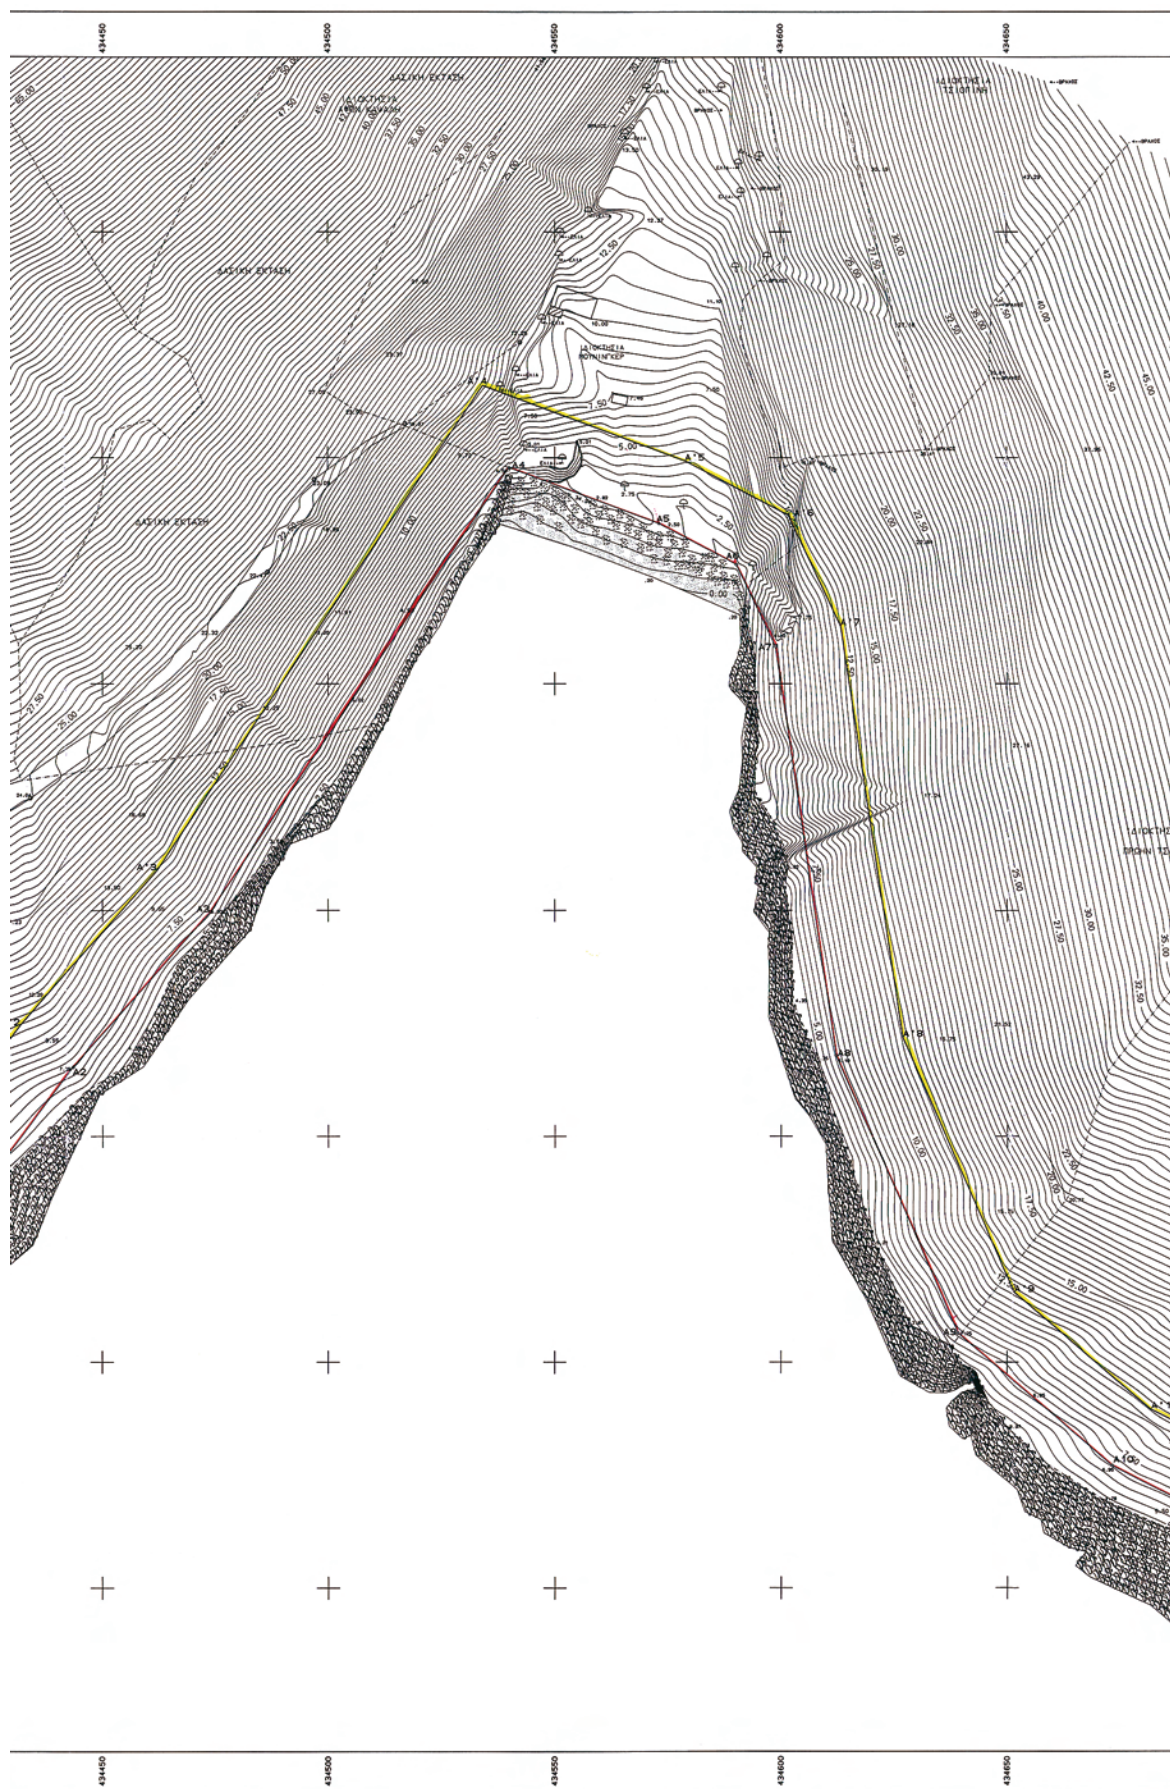


434450
434500
434550
434600
434650
ΔΑΣΙΚΗ ΕΚΤΑΣΗ

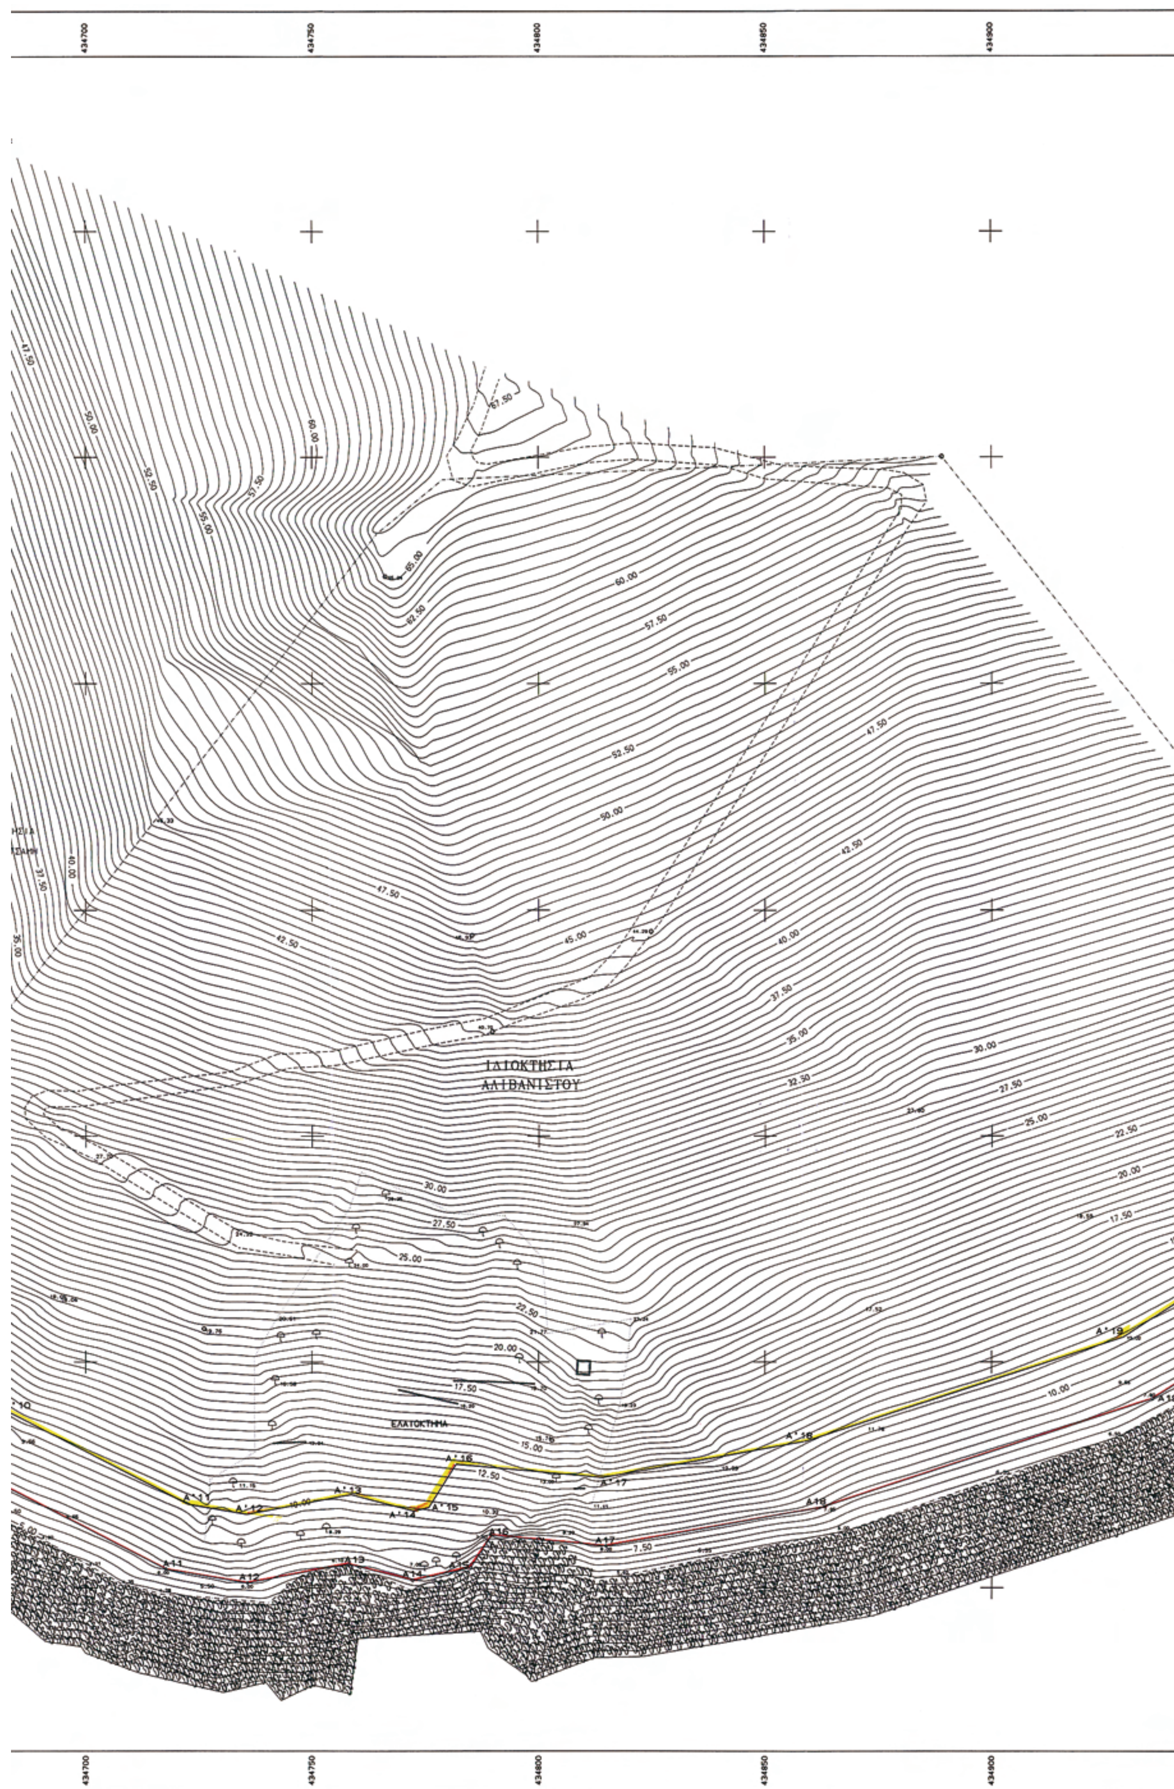
434700
434750
434800
434850
434900
ΙΔΙΟΚΤΗΣΙΑ
ΑΛΙΒΑΝΙΣΤΟΥ
ΕΛΑΙΟΚΤΗΜΑ

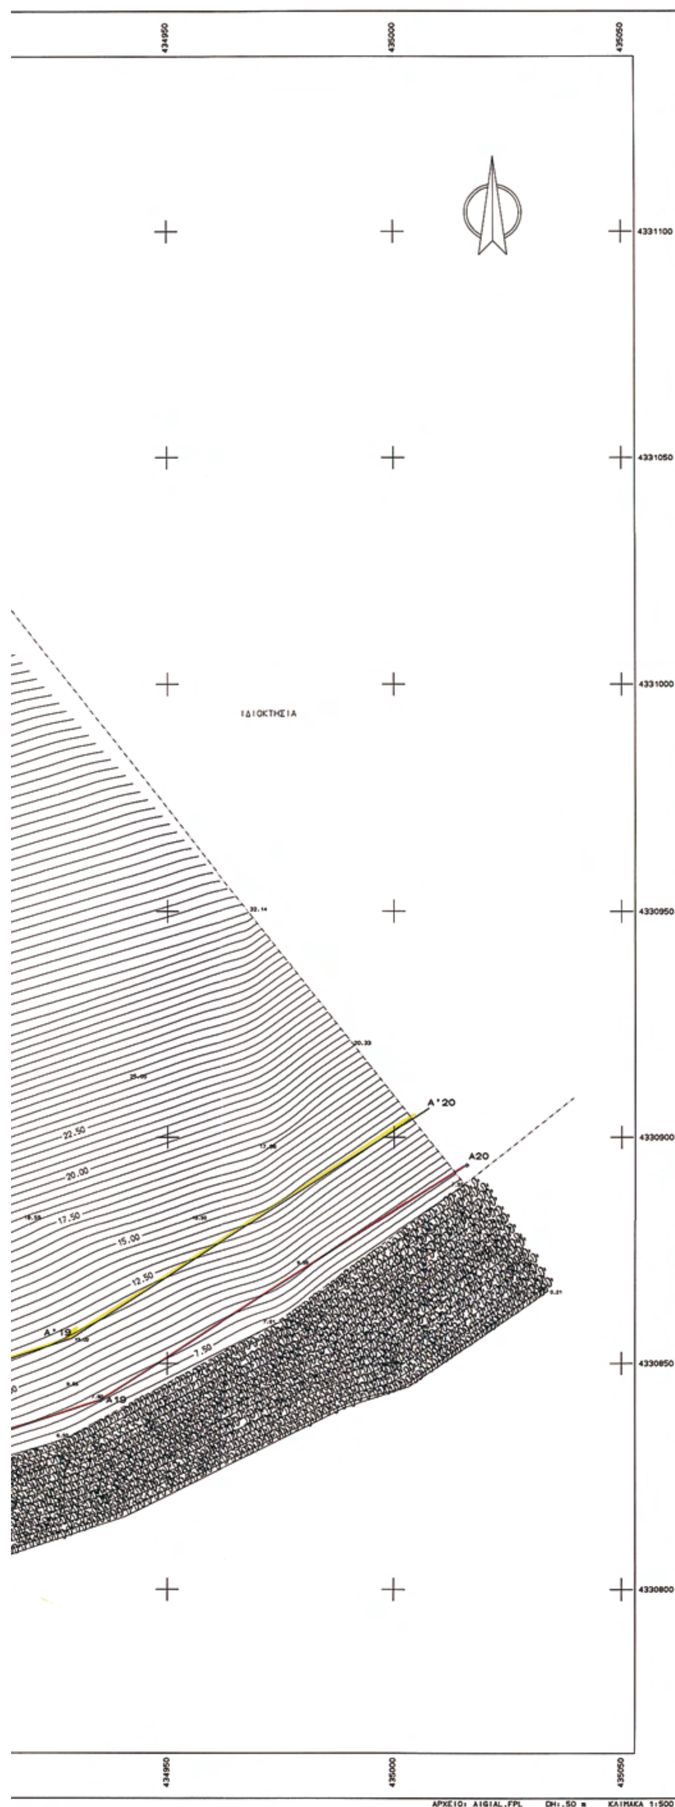

ΣΥΝΤΕΤΑΓΜΕΝΕΣ ΟΡΙΩΝ

ΣΗΜΕΙΟ	X	Y	ΣΗΜΕΙΟ	X	Y	ΣΗΜΕΙΟ	X	Y
Α1	434419.758	4330883.495	Α2	434443.534	4330915.338	Α3	434473.886	4330949.651
Α4	434539.984	4331047.777	Α5	434573.034	4331035.451	Α6	434590.316	4331026.310
Α7	434598.832	4331008.214	Α8	434612.242	4330917.862	Α9	434639.124	4330856.390
Α10	434673.338	4330827.063	Α11	434717.703	4330804.129	Α12	434725.648	4330801.080
Α13	434757.995	4330805.266	Α14	434772.118	4330801.598	Α15	434785.010	4330804.445
Α16	434789.569	4330811.570	Α17	434814.855	4330809.255	Α18	434863.113	4330817.980
Α19	434935.411	4330841.842	Α20	435015.899	4330893.839			

ΥΠΟΜΝΗΜΑ

- ΓΡΑΜΜΗ ΑΙΓΙΑΛΟΥ
- ΓΡΑΜΜΗ ΠΑΡΑΛΙΑΣ
- Στάση
- Συρματόπλεγμα
- Όριο
- Ξηρολιθιά
- Φυσικό πρανές
- Ελιά
- Δένδρο
- Κωνοφόρο
- Θάμνος
- Βράχος
- Αμμώδες έδαφος
- Αμμοχαλικώδες έδαφος

ΥΠΟΥΡΓΕΙΟ ΟΙΚΟΝΟΜΙΑΣ ΚΑΙ ΟΙΚΟΝΟΜΙΚΩΝ
ΚΤΗΜΑΤΙΚΗ ΥΠΗΡΕΣΙΑ Ν. ΜΑΓΝΗΣΙΑΣ

ΤΟΠΟΓΡΑΦΙΚΟ ΔΙΑΓΡΑΜΜΑ
ΚΑΘΟΡΙΣΜΟΥ ΓΡΑΜΜΗΣ ΑΙΓΙΑΛΟΥ ΚΑΙ ΠΑΡΑΛΙΑΣ

ΠΕΡΙΟΧΗ: "ΠΑΓΑΝΙΑ - ΧΟΝΤΡΗ ΑΜΜΟΣ"
ΔΗΜΟΣ: ΣΗΠΙΑΔΟΣ
ΝΟΜΟΥ: ΜΑΓΝΗΣΙΑΣ

ΕΝΔΙΑΦΕΡΟΜΕΝΟΙ:
ΑΦΟΙ ΚΑΨΑΛΗ

ΑΝΑΔΟΧΟΣ ΜΕΛΕΤΗΤΗΣ	ΥΠΟΓΡΑΦΗ	Ο ΣΥΝΤΑΞΑΣ	ΗΜΕΡΟΜΗΝΙΑ ΣΥΝΤΑΞΗΣ	ΥΠΟΓΡΑΦΗ
ΚΟΡΕΝΤΗΣ ΝΙΚΟΛΑΟΣ			ΔΕΚΕΜΒΡΙΟΣ 2006	

ΚΟΡΕΝΤΗΣ ΣΤ. ΝΙΚΟΛΑΟΣ
ΑΓΡ. ΤΟΠΟΓΡΑΦΟΣ ΜΗΧΑΝΙΚΟΣ Ε.Μ.Π.
ΣΟΛΩΝΟΣ 2 • ΒΟΛΟΣ • Α. Μ. Τ.Ε.Ε. 51853
ΑΦΜ 042825270 • ΔΟΥ Β' ΒΟΛΟΥ

ΥΠΟΜΝΗΜΑ ΕΠΙΤΡΟΠΗΣ
ΟΡΙΩΝ ΑΙΓΙΑΛΟΥ ΚΑΙ ΠΑΡΑΛΙΑΣ

Κόκκινη γραμμή – οριογραμμή Αιγιαλού
Κίτρινη γραμμή – οριογραμμή Παραλίας

Το παρόν τοπογραφικό διάγραμμα συνοδεύει την από 15/1/2008 Έκθεση της Επιτροπής Καθορισμού ορίων Αιγιαλού και Παραλίας.

Οι κορυφογραμμές εξασφαλίζονται όπως σημειώνονται στο διάγραμμα από συντεταγμένες του Κρατικού Δικτύου (ΕΓΣΑ 87).
Καθορίζεται ζώνη Παραλίας πλάτους 15 μέτρων όπου και όπως φαίνεται στο παρόν διάγραμμα για την εξυπηρέτηση των σκοπών του άρθρου 1 παράγραφος 2 του Ν. 2971/2001.
Η Επιτροπή διαπίστωσε ότι δεν υπάρχει Παλαιός Αιγιαλός.

ΘΕΩΡΗΘΗΚΕ
ΒΟΛΟΣ 15/1/2008

Η ΜΗΧΑΝΙΚΟΣ ΤΗΣ Κ. Υ. Ν. ΜΑΓΝΗΣΙΑΣ
ΒΑΣΙΛΙΚΗ ΧΑΤΖΗΠΛΗ
ΤΟΠΟΓΡΑΦΟΣ ΜΗΧΑΝΙΚΟΣ

Η ΕΠΙΤΡΟΠΗ

Ο ΠΡΟΕΔΡΟΣ
ΠΡ/ΝΟΣ ΤΗΣ ΚΤΗΜΑΤΙΚΗΣ ΥΠΗΡΕΣΙΑΣ Ν. ΜΑΓΝΗΣΙΑΣ

ΤΑ ΜΕΛΗ
1. Ο ΛΙΜΕΝΑΡΧΗΣ ΒΟΛΟΥ
2. Ο ΜΗΧ/ΚΟΣ ΤΗΣ Κ. Υ.
3. Ο ΔΝΤΗΣ ΠΕ.ΧΩ.Π.Ε. ΝΑΜ
4. Ο ΔΝΤΗΣ ΠΕ.ΧΩ.Γ.Γ.Π.Θ.

ΤΡΙΓΩΝΟΜΕΤΡΙΚΗ ΕΞΑΡΤΗΣΗ:
ΚΡΑΤΙΚΟ ΤΡΙΓΩΝΟΜΕΤΡΙΚΟ ΔΙΚΤΥΟ

ΥΨΟΜΕΤΡΙΚΗ ΑΦΕΤΗΡΙΑ
ΜΕΣΗ ΣΤΑΘΜΗ ΘΑΛΑΣΣΑΣ

ΜΕΘΟΔΟΣ ΑΠΟΤΥΠΩΣΗΣ
ΤΑΧΥΜΕΤΡΙΚΗ

ΧΡΟΝΟΛΟΓΙΑ ΑΠΟΤΥΠΩΣΗΣ
ΔΕΚΕΜΒΡΙΟΣ 2006

ΚΛΙΜΑΚΑ 1:500

ΙΣΟΔΙΑΣΤΑΣΗ 0.50

ΑΡΙΘΜΟΣ ΣΧΕΔΙΟΥ
1

Αριθμ. 1214

Κήρυξη ως αναδασωτέας έκτασης εμβαδού 1.200,00 τ.μ. στην θέση «Ραχιούδι ή Λεύκος» Δημοτικού Διαμερίσματος Αρχαίας Μεσσήνης, Δήμου Ιθώμης, Νομού Μεσσηνίας.

Ο ΓΕΝΙΚΟΣ ΓΡΑΜΜΑΤΕΑΣ ΠΕΡΙΦΕΡΕΙΑΣ ΠΕΛΟΠΟΝΝΗΣΟΥ

Έχοντας υπόψη:

1. Τις δ/ξεις του π.δ. 51/1987 «Καθορισμός των Περιφερειών της Χώρας για το σχεδιασμό κ.λπ. της περιφερειακής Ανάπτυξης»

2. Τις δ/ξεις των άρθρων 1 παρ.1 και 2, 2 παρ.1 εδ.δ', 5 παρ.3Β, 6 παρ.7 και 7 παρ.2 του ν. 2503/1997 «Διοίκηση, Οργάνωση, Στελέχωση της Περιφέρειας κ.λπ.»

3. Τις δ/ξεις των άρθρων 24 παρ.1 και 117 παρ.3 του Συντάγματος.

4. Τις δ/ξεις του ν. 998/1979 «περί προστασίας των δασών κ.λπ.» και ειδικότερα:

α) του άρθρου 41 παρ.1.

β) του άρθρου 38 παρ.1.

5. Τις δ/γές του Υπουργείου Γεωργίας:

α) 160417/1180/8.7.1980.

β) 182447/3049/24.9.1980.

6. Τις διατάξεις του ν. 3208/2003.

7. Την υπ' αριθμ. 1896/9.3.2009 πρόταση του Δασαρχείου Καλαμάτας περί κηρύξεως αναδασωτέας, της αναφερομένης στο θέμα έκτασης, αποφασίζουμε:

Κηρύσσουμε ως αναδασωτέα, με σκοπό την προστασία για την επαναδημιουργία της δασικής βλάστησης αποτελούμενης από είδη αείφυλλων πλατύφυλλων, (πουρναριού και δρυός), που καταστράφηκε από πυρκαγιά στις 12.10.2008 την δημόσια δασική έκταση, εμβαδού χιλίων διακοσίων τ.μ., (1.200,00 τ.μ.), που βρίσκεται στην θέση «Ραχιούδι ή Λεύκος» Δημοτικού Διαμερίσματος Αρχαίας Μεσσήνης, Δήμου Ιθώμης, Νομού Μεσσηνίας, προσδιορίζεται από τα σημεία: Α, Β, Γ, ..., Ζ και Α και έχει όρια:

Ανατολικά: Με δημόσια δασική έκταση

Δυτικά: Με ελαιόκτημα Αντ. Πετρόπουλου

Βόρεια: Με δημόσια δασική έκταση

Νότια: Με δημόσια δασική έκταση

Όπως φαίνεται στο συνημμένο διάγραμμα κλίμακας 1:500 που συντάχθηκε από τον Δασοπόνο του Δασαρχείου Καλαμάτας Βασίλειο Κυριακόπουλο και εντοπίζεται στο απόσπασμα Φύλλο Χάρτου «Μελιγαλά» κλίμακας 1:50.000 της Γ.Υ.Σ. και αποτελεί αναπόσπαστο μέρος της απόφασης αυτής. Προβλέπεται φυσική αναγέννηση της δασικής βλάστησης που καταστράφηκε.

Η απόφαση αυτή να δημοσιευθεί στην Εφημερίδα της Κυβερνήσεως..


Τρίπολη, 1 Απριλίου 2009

Ο Γενικός Γραμματέας Περιφέρειας
ΝΙΚΟΣ Κ. ΑΓΓΕΛΟΠΟΥΛΟΣ

ΤΟΠΟΓΡΑΦΙΚΟ ΔΙΑΓΡΑΜΜΑ ΔΗΜΟΣΙΑΣ ΔΑΣΙΚΗΣ ΕΚΤΑΣΗΣ ΣΤΗ ΘΕΣΗ ``ΡΑΧΙΟΥΔΙ`` ``ΛΕΥΚΟΣ`` ΔΗΜΟΤΙΚΟΥ ΔΙΑΜΕΡΙΣΜΑΤΟΣ ΑΡΧΑΙΑΣ ΜΕΣΣΗΝΗΣ ΔΗΜΟΥ ΙΘΩΜΗΣ ΠΟΥ ΚΑΗΚΕ ΣΤΙΣ 12-10-2008


Εμβαδόν Α,Β,Γ,Δ,Ε,Α = 1,2 στρμ.

Κλίμακα 1: 500

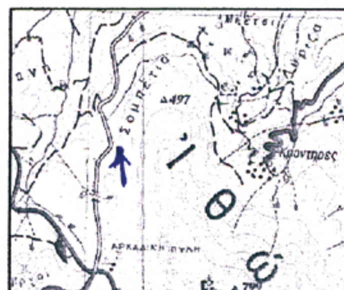

Απόσπασμα Φ.Χ. ΜΕΛΙΓΑΛΑ
Κλίμακα 1:50.000
ΓΥΣ 1993

ΣΥΝΤΕΤΑΓΜΕΝΕΣ ΚΟΡΥΦΩΝ		
ΚΟΡΥΦΗ	Χ	Υ
Α	314784	4118342
Β	314782	4118352
Γ	314812	4118355
Δ	314816	4118316
Ε	314786	4118311
Ζ	314785	4118324

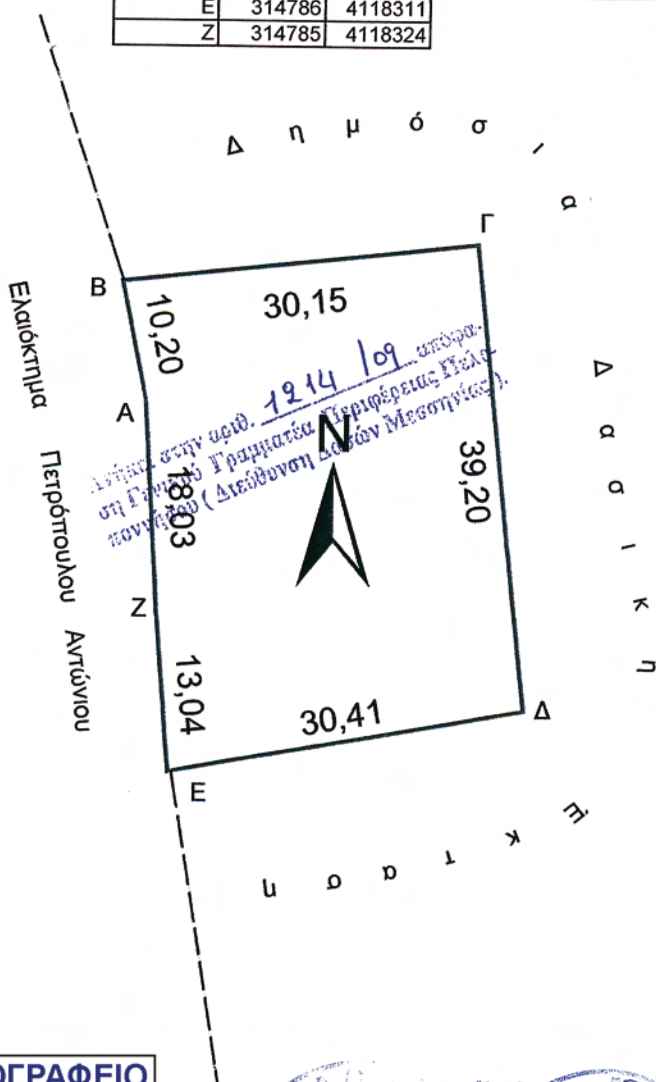

ΕΘΝΙΚΟ ΤΥΠΟΓΡΑΦΕΙΟ
Για τεχνικούς λόγους στο σχεδιάγραμμα, έγινε σμίκρυνση, κατά ποσοστό 79%

Καλαμάτα 16 - 2 - 2009
Ο Συντάκτης



Βασίλειος Κυριακόπουλος
Δασοπόνος

ΠΑΝΑΓΙΩΤΗΣ ΚΑΡΑΜΠΑΤΣΟΣ
ΔΑΣΟΛΟΓΟΣ ΜΕ Α' ΒΑΘΜΟ
17-03-09

Τρίπολη 1/4/2009
Ο Γενικός Γραμματέας Περιφέρειας Πελοποννήσου

Νίκος Κ. Αγγελόπουλος

ΑΠΟ ΤΟ ΕΘΝΙΚΟ ΤΥΠΟΓΡΑΦΕΙΟ
ΚΑΠΟΔΙΣΤΡΙΟΥ 34 * ΑΘΗΝΑ 104 32 * ΤΗΛ. 210 52 79 000 * FAX 210 52 21 004
ΗΛΕΚΤΡΟΝΙΚΗ ΔΙΕΥΘΥΝΣΗ: http://www.et.gr – e-mail: webmaster.et@et.gr